


Lageplan/Aufbau G007/G008

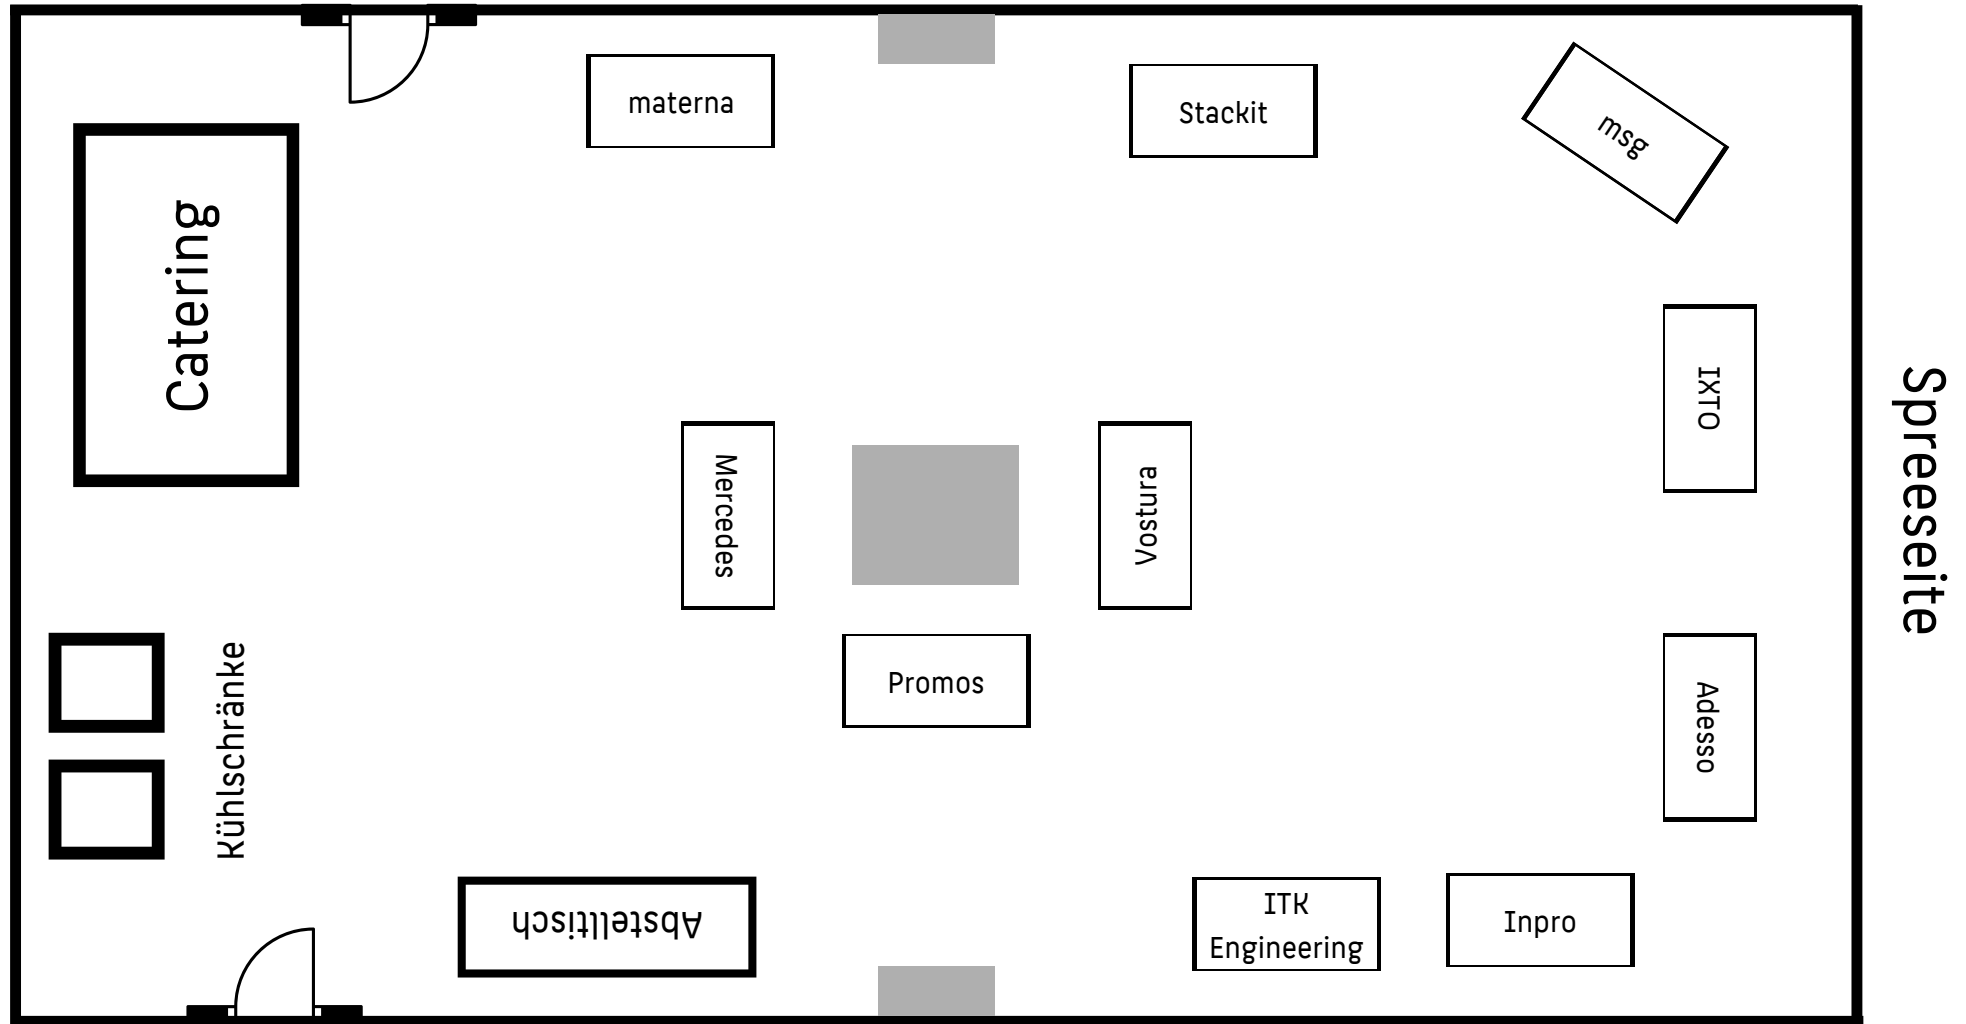

Eingang über G007